


PŮDORYS 2.NP

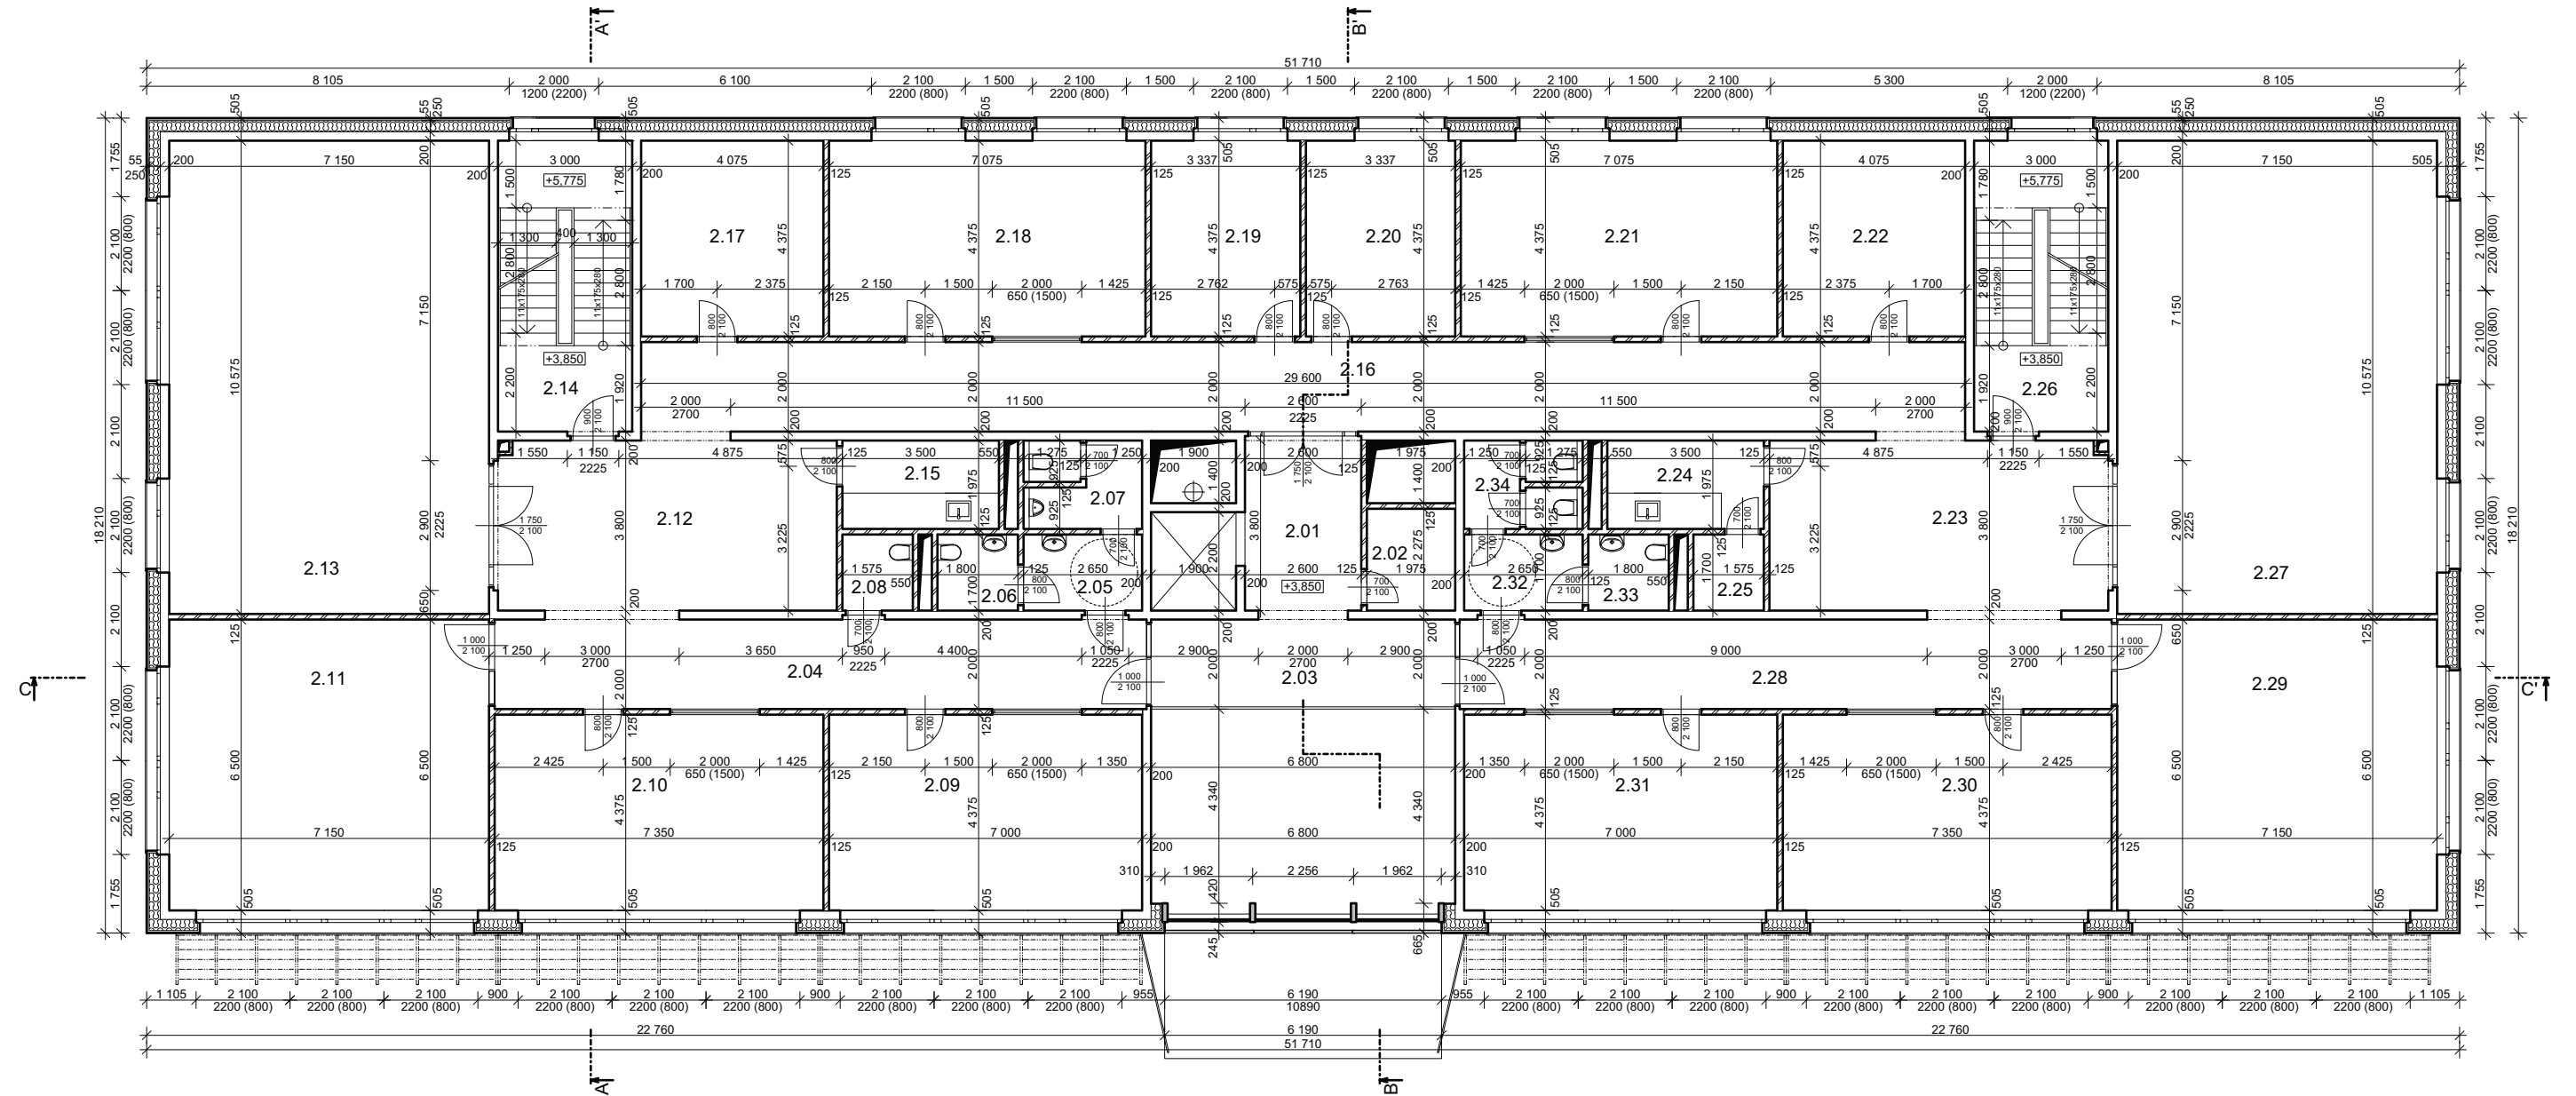

LEGENDA MÍSTNOSTÍ 2.NP


Č.M.	UČEL MÍSTNOSTI	PODLAHA				
		SKLADBA	[m ²]	POVRCH	POVRCH STĚN	POVRCH STROPU
2.01	VÝTAH	B	9,88	Koberec	Sádrová omítka	Sádrokarton
2.02	KOPIRKA	B	4,49	Koberec	Sádrová omítka	Sádrokarton
2.03	GALERIE	B	13,60	Koberec	Sádrová omítka	Sádrokarton
2.04	CHODBA	B	29,15	Koberec	Sádrová omítka	Sádrokarton
2.05	WC MUŽI CHODBA	C	4,51	Marmoleum	Keramický obklad	Sádrokarton
2.06	WC MUŽI ZTP	C	3,06	Marmoleum	Keramický obklad	Sádrokarton
2.07	WC MUŽI	C	5,23	Marmoleum	Keramický obklad	Sádrokarton
2.08	ÚKLID	C	2,68	Marmoleum	Keramický obklad	Sádrokarton
2.09	KANCELÁŘ	B	30,63	Koberec	Sádrová omítka	Sádrokarton
2.10	KANCELÁŘ	B	32,16	Koberec	Sádrová omítka	Sádrokarton
2.11	KANCELÁŘ	B	46,47	Koberec	Sádrová omítka	Sádrokarton
2.12	ČEKÁRNA	B	28,68	Koberec	Sádrová omítka	Sádrokarton
2.13	ZASEDACÍ MÍSTNOST	B	75,61	Koberec	Sádrová omítka	Sádrokarton
2.14	SCHODIŠTĚ	F	5,76	Keramická dlažba	Sádrová omítka	Sádrová omítka
2.15	KUCHYŇKA	C	6,91	Marmoleum	Sádrová omítka	Sádrokarton
2.16	CHODBA	B	59,20	Koberec	Sádrová omítka	Sádrokarton
2.17	SKLAD	B	17,83	Koberec	Sádrová omítka	Sádrokarton
2.18	KANCELÁŘ	B	30,95	Koberec	Sádrová omítka	Sádrokarton
2.19	KANCELÁŘ	B	14,60	Koberec	Sádrová omítka	Sádrokarton
2.20	KANCELÁŘ	B	14,60	Koberec	Sádrová omítka	Sádrokarton

Č.M.	UČEL MÍSTNOSTI	PODLAHA				
		SKLADBA	[m ²]	POVRCH	POVRCH STĚN	POVRCH STROPU
2.21	KANCELÁŘ	B	30,95	Koberec	Sádrová omítka	Sádrokarton
2.22	SKLAD	B	17,83	Koberec	Sádrová omítka	Sádrokarton
2.23	ČEKÁRNA	B	28,68	Koberec	Sádrová omítka	Sádrokarton
2.24	KUCHYŇKA	C	6,91	Marmoleum	Sádrová omítka	Sádrokarton
2.25	SKLAD	C	2,68	Marmoleum	Sádrová omítka	Sádrokarton
2.26	SCHODIŠTĚ	F	5,76	Keramická dlažba	Sádrová omítka	Sádrová omítka
2.27	ZASEDACÍ MÍSTNOST	B	75,61	Koberec	Sádrová omítka	Sádrokarton
2.28	CHODBA	B	29,15	Koberec	Sádrová omítka	Sádrokarton
2.29	KANCELÁŘ	B	46,47	Koberec	Sádrová omítka	Sádrokarton
2.30	KANCELÁŘ	B	32,16	Koberec	Sádrová omítka	Sádrokarton
2.31	KANCELÁŘ	B	30,63	Koberec	Sádrová omítka	Sádrokarton
2.32	WC ŽENY CHODBA	C	4,51	Marmoleum	Keramický obklad	Sádrokarton
2.33	WC ŽENY ZTP	C	3,06	Marmoleum	Keramický obklad	Sádrokarton
2.34	WC ŽENY	C	5,23	Marmoleum	Keramický obklad	Sádrokarton

POZN.: SKLADBY PODLAH VIZ. SAMOSTATNÝ VÝKRES / SPECIFIKACE OKEN A DVEŘÍ VIZ. TECHNICKÁ ZPRÁVA

LEGENDA MATERIÁLŮ

- ŽELEZOBETON
- BETON C 30/37 A OCEL B 500
- ZDIVO POROTHERM 11,5 P+D - pevnost v tlaku 10 MPa
- NA MALTU POROTHERM - pevnost v tlaku 5 MPa
- SÁDROKARTONOVÁ PŘÍČKA KNAUF
- TLOUŠŤKA 75 mm 2x12,5 + AKUSTICKÁ IZOLACE
- TEPELNÁ IZOLACE
- ORSIL HARDSIL - TL. 250 mm

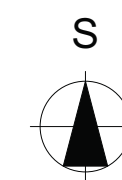

±0,000= 224,200 (VÝŠKOVÝ SYSTÉM: Bpv)

Vypracoval: ŠTĚPÁN NETREFA	Konzultanti: Ing.arch. Jitka Paroubková Prof.Ing. Jiří Witzany, Dr.Sc.	Školní rok: 2008/09	FAKULTA STAVEBNÍ ČVUT
Předmět: DIPLOMOVÁ PRÁCE	Datum: 5/2009		
Název: ADMINISTRATIVNÍ BUDOVA	Měřítko: 1:100	TISK: 1:150	
Výkres: PŮDORYS 2.NP	Výkres: B.6		