


# PŮDORYS 3.NP

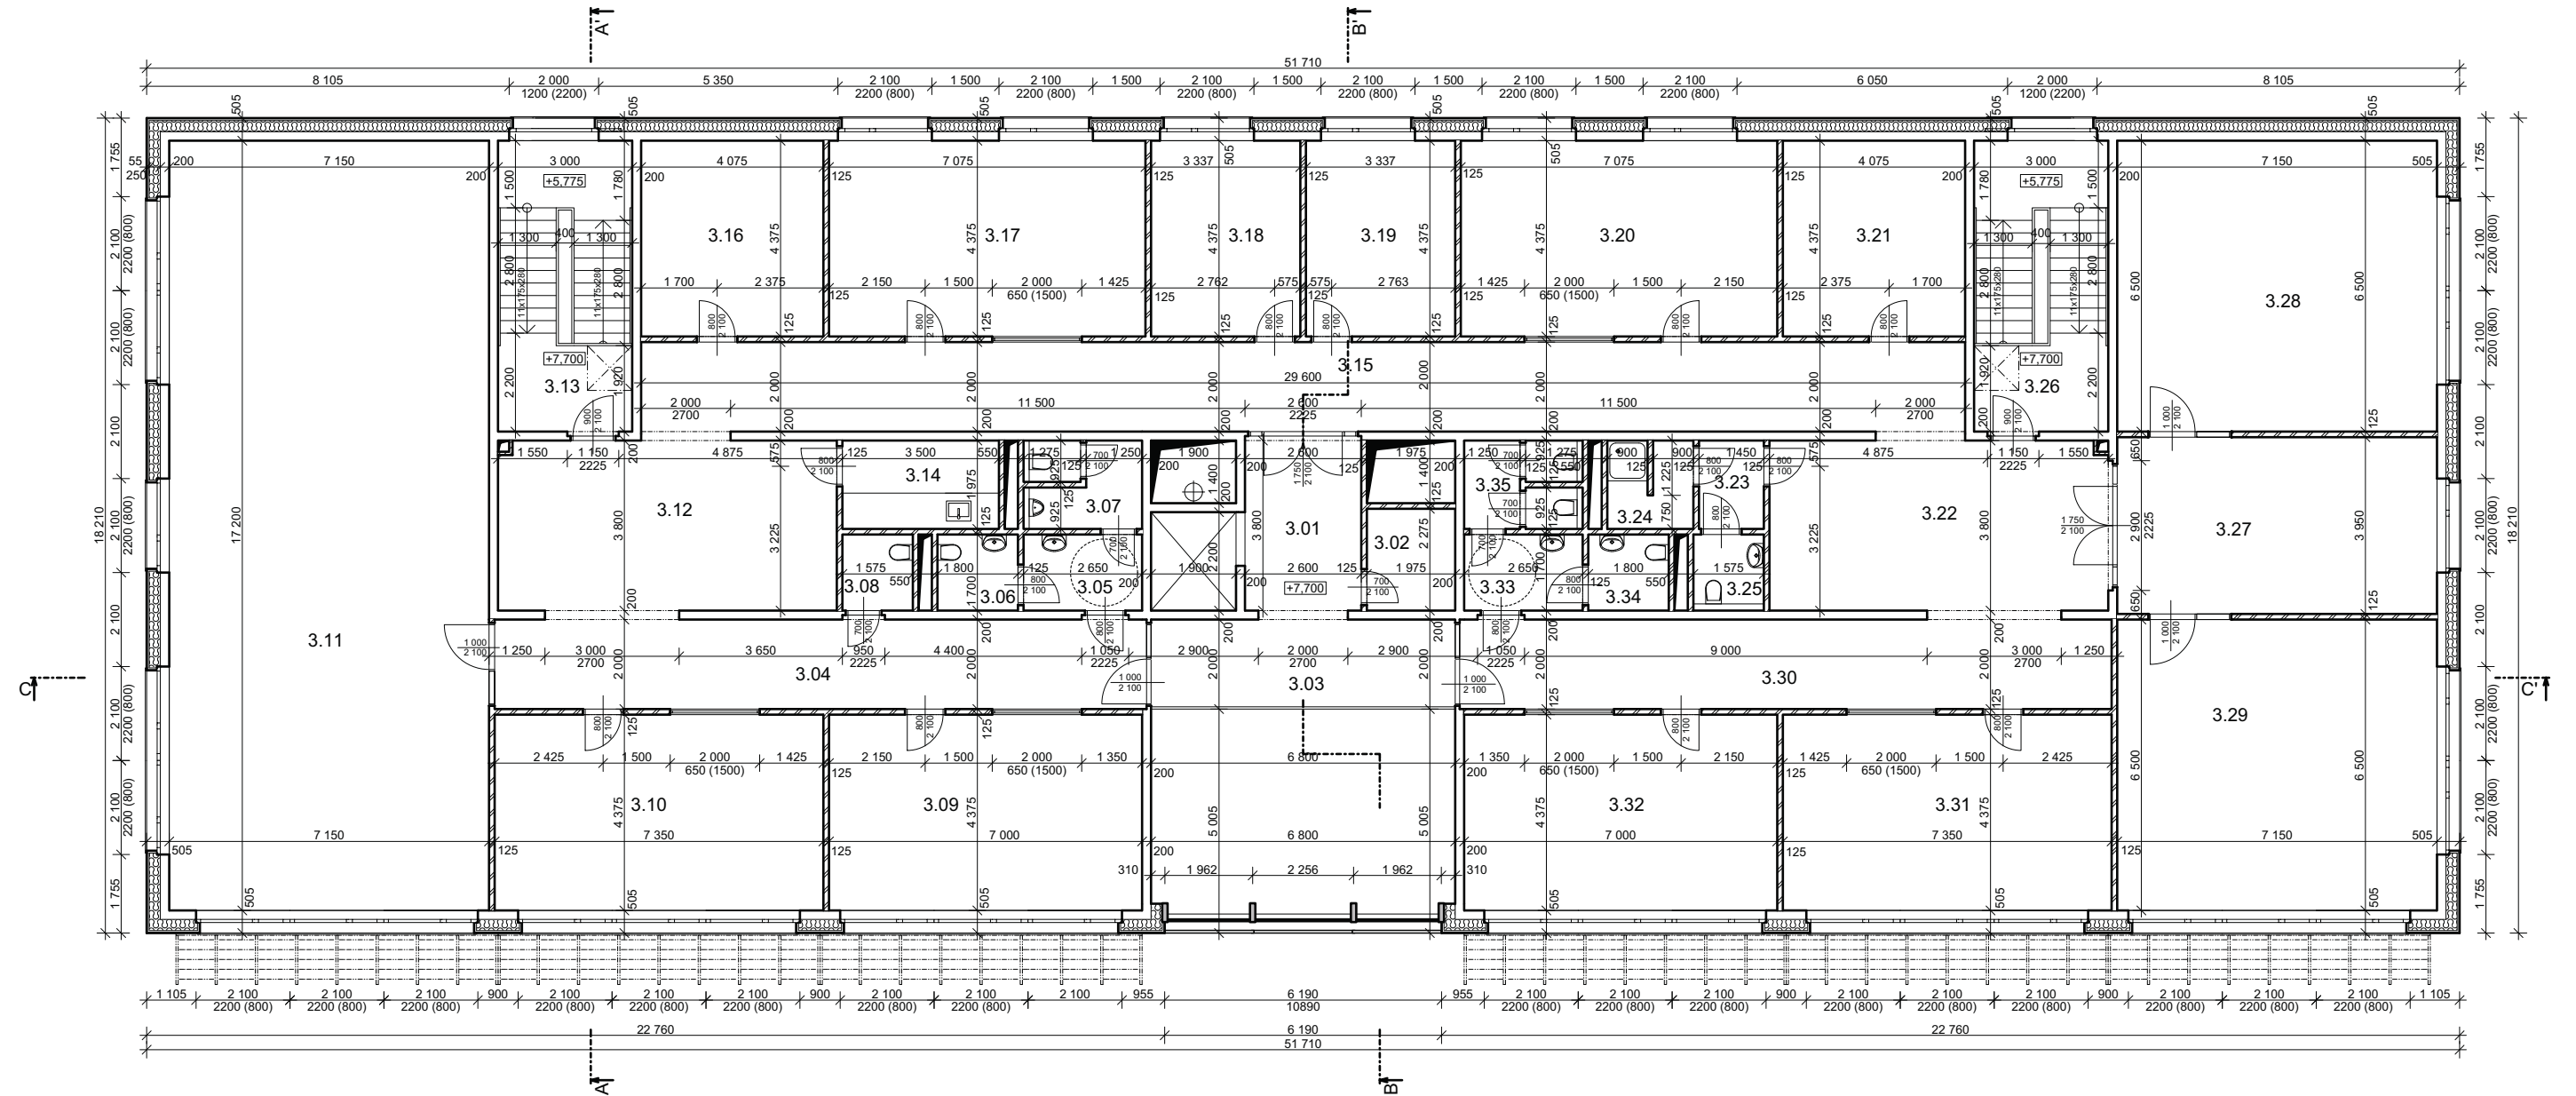

LEGENDA MÍSTNOSTÍ 3.NP


Č.M.	UČEL MÍSTNOSTI	PODLAHA		POVRCH STĚN	POVRCH STROPU	
		SKLADBA	[m <sup>2</sup> ]			
3.01	VÝTAH	B	9,88	Koberec	Sádrová omítka	Sádrokarton
3.02	KOPIRKA	B	4,49	Koberec	Sádrová omítka	Sádrokarton
3.03	GALERIE	B	13,60	Koberec	Sádrová omítka	Sádrokarton
3.04	CHODBA	B	29,15	Koberec	Sádrová omítka	Sádrokarton
3.05	WC MUŽI CHODBA	C	4,51	Marmoleum	Keramický obklad	Sádrokarton
3.06	WC MUŽI ZTP	C	3,06	Marmoleum	Keramický obklad	Sádrokarton
3.07	WC MUŽI	C	5,23	Marmoleum	Keramický obklad	Sádrokarton
3.08	ÚKLID	C	2,68	Marmoleum	Keramický obklad	Sádrokarton
3.09	KANCELÁŘ	B	30,63	Koberec	Sádrová omítka	Sádrokarton
3.10	KANCELÁŘ	B	32,16	Koberec	Sádrová omítka	Sádrokarton
3.11	VELKOPROSTOROVÁ KANCELÁŘ	B	122,98	Koberec	Sádrová omítka	Sádrokarton
3.12	ČEKÁRNA	B	28,68	Koberec	Sádrová omítka	Sádrokarton
3.13	SCHODIŠTĚ	F	5,76	Keramická dlažba	Sádrová omítka	Sádrová omítka
3.14	KUCHYŇKA	C	6,91	Marmoleum	Sádrová omítka	Sádrokarton
3.15	CHODBA	B	59,20	Koberec	Sádrová omítka	Sádrokarton
3.16	SKLAD	B	17,83	Koberec	Sádrová omítka	Sádrokarton
3.17	KANCELÁŘ	B	30,95	Koberec	Sádrová omítka	Sádrokarton
3.18	HOVORNA	B	14,60	Koberec	Sádrová omítka	Sádrokarton
3.19	HOVORNA	B	14,60	Koberec	Sádrová omítka	Sádrokarton

Č.M.	UČEL MÍSTNOSTI	PODLAHA		POVRCH STĚN	POVRCH STROPU	
		SKLADBA	[m <sup>2</sup> ]			
3.20	KANCELÁŘ	B	30,95	Koberec	Sádrová omítka	Sádrokarton
3.21	ARCHIV/TREZORY	B	17,83	Koberec	Sádrová omítka	Sádrokarton
3.22	ČEKÁRNA	B	28,68	Koberec	Sádrová omítka	Sádrokarton
3.23	WC CHODBA	C	2,86	Marmoleum	Keramický obklad	Sádrokarton
3.24	SPRCHA	C	3,80	Marmoleum	Keramický obklad	Sádrokarton
3.25	WC	C	2,68	Marmoleum	Keramický obklad	Sádrokarton
3.26	SCHODIŠTĚ	F	5,76	Keramická dlažba	Sádrová omítka	Sádrová omítka
3.27	SEKRETÁŘKA ŘEDITELE	B	28,24	Koberec	Sádrová omítka	Sádrokarton
3.28	ZASEDACÍ MÍSTNOST	B	46,48	Koberec	Sádrová omítka	Sádrokarton
3.29	KANCELÁŘ ŘEDITELE	B	46,48	Koberec	Sádrová omítka	Sádrokarton
3.30	CHODBA	B	29,15	Koberec	Sádrová omítka	Sádrokarton
3.31	KANCELÁŘ	B	32,16	Koberec	Sádrová omítka	Sádrokarton
3.32	KANCELÁŘ	C	30,63	Koberec	Sádrová omítka	Sádrokarton
3.33	WC ŽENY CHODBA	C	4,51	Marmoleum	Keramický obklad	Sádrokarton

POZN.: SKLADBY PODLAH VIZ. SAMOSTATNÝ VÝKRES / SPECIFIKACE OKEN A DVEŘÍ VIZ. TECHNICKÁ ZPRÁVA

LEGENDA MATERIÁLŮ

- ŽELEZOBETON
- BETON C 30/37 A OCEL B 500
- ZDIVO POROTHERM 11,5 P+D - pevnost v tlaku 10 MPa
- NA MALTU POROTHERM - pevnost v tlaku 5 MPa
- SÁDROKARTONOVÁ PŘÍČKA KNAUF
- TLOUŠŤKA 75 mm 2x12,5 + AKUSTICKÁ IZOLACE
- TEPELNÁ IZOLACE
- ORSIL HARDSIL - TL. 250 mm

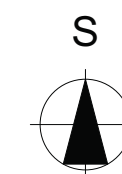

±0,000= 224,200 (VÝŠKOVÝ SYSTÉM: Bpv)

Vypracoval: <b>ŠTĚPÁN NETREFA</b>	Konzultanti: Ing.arch. Jitka Paroubková Prof.ing. Jiří Witzany, Dr.Sc.	Školní rok: 2008/09	FAKULTA STAVEBNÍ <b>ČVUT</b>
Předmět: <b>DIPLOMOVÁ PRÁCE</b>	Datum: 5/2009		
Název: <b>ADMINISTRATIVNÍ BUDOVA</b>	Měřítko: 1:100	TISK: 1:150	
Výkres: <b>PŮDORYS 3.NP</b>	Výkres: <b>B.7</b>		