


PŮDORYS 1.NP – HOSPODÁŘSKÝ PAVILON

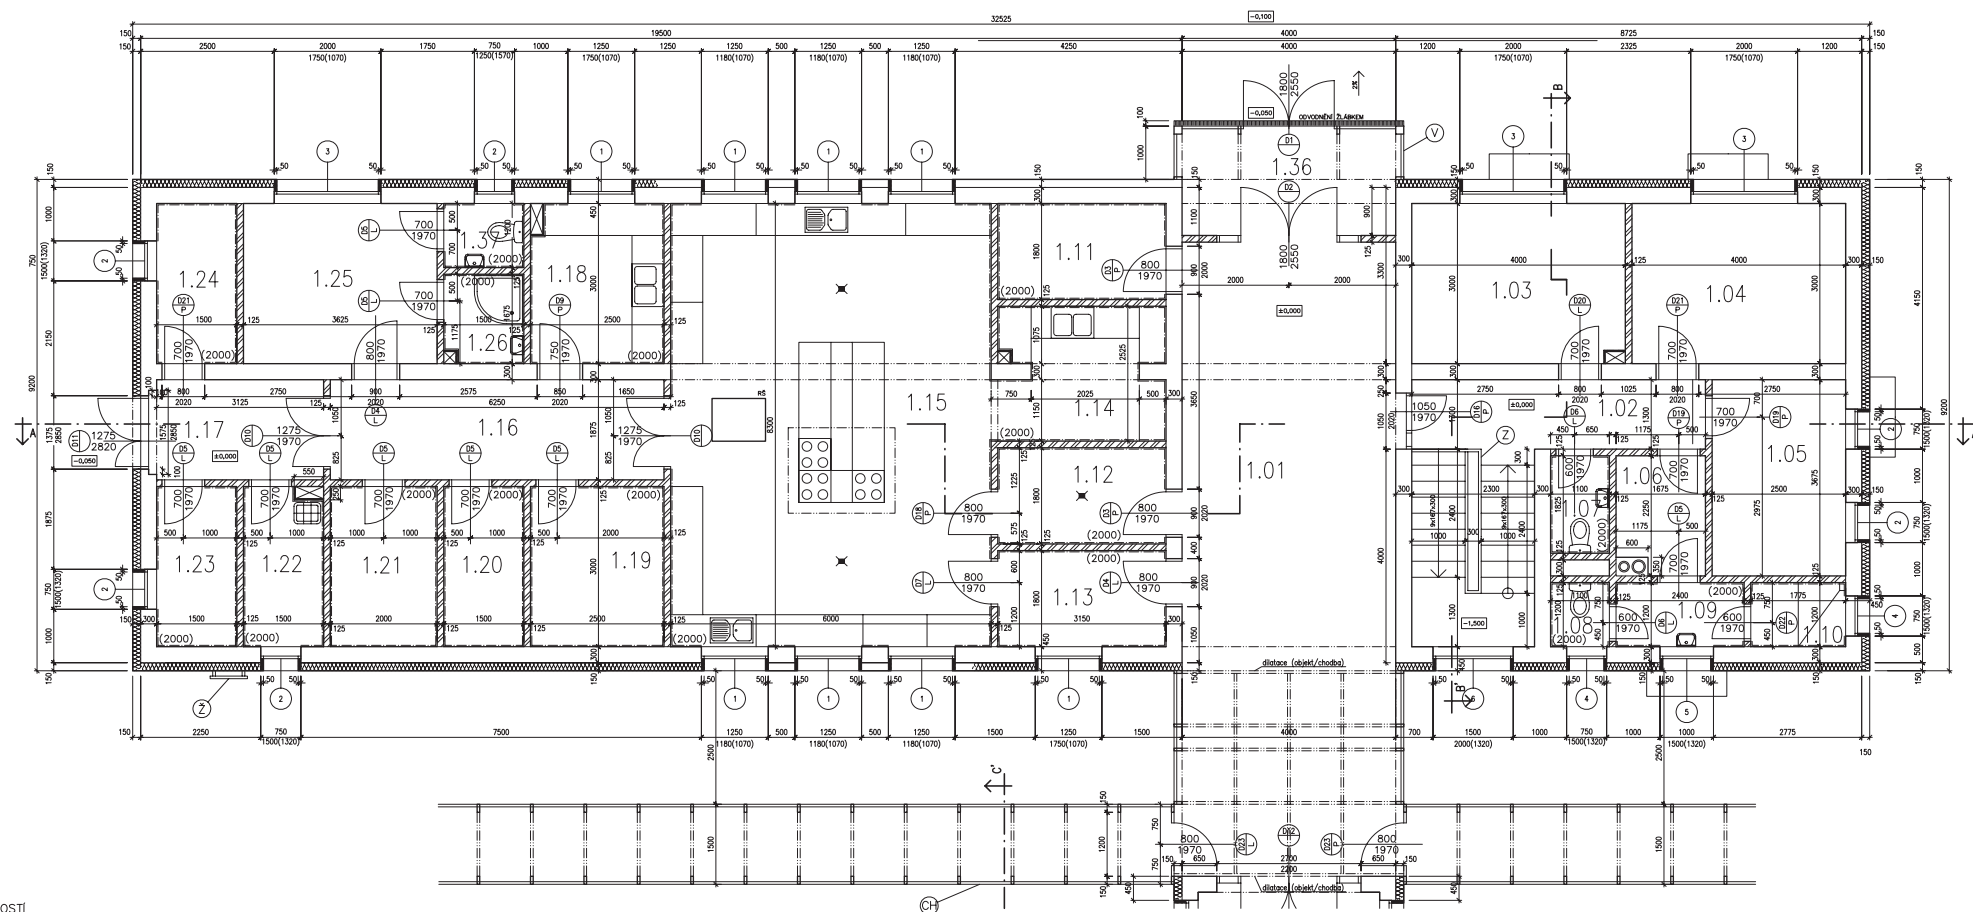


LEGENDA MÍSTNOSTI

ČÍSLO	NÁZEV	PLOCHA	POVRCH	STĚNY	STROP	POZNÁMKA
1.01	vstupní chodba	47,5	keramická dlažba	A	vnitřní VC omítka stuková + malba	sklo
1.02	chodba	6,6	keramická dlažba	B	vnitřní VC omítka stuková + malba	vnitřní VC omítka stuková + malba
1.03	kancelář	12,4	keramická dlažba	C	vnitřní VC omítka stuková + malba	vnitřní VC omítka stuková + malba
1.04	kancelář	12,4	keramická dlažba	C	vnitřní VC omítka stuková + malba	vnitřní VC omítka stuková + malba
1.05	deník místnost	8,9	keramická dlažba	C	vnitřní VC omítka stuková + malba	vnitřní VC omítka stuková + malba
1.06	chodba	3,8	keramická dlažba	B	vnitřní VC omítka stuková + malba	vnitřní VC omítka stuková + malba
1.07	wc	2	keramická dlažba	B	vnitřní VC omítka stuková + malba	vnitřní VC omítka stuková + malba
1.08	wc	1,3	keramická dlažba	B	vnitřní VC omítka stuková + malba	keramický obklad v=2000mm
1.09	zájmení wc	2,9	keramická dlažba	B	vnitřní VC omítka stuková + malba	vnitřní VC omítka stuková + malba
1.10	spřeha	2,1	keramická dlažba	B	vnitřní VC omítka stuková + malba	keramický obklad v=2000mm
1.11	šálid	5,7	keramická dlažba	A	vnitřní VC omítka stuková + malba	vnitřní VC omítka stuková + malba
1.12	mytí vozíků	5,7	keramická dlažba	A	vnitřní VC omítka stuková + malba	vnitřní VC omítka stuková + malba
1.13	expedice	5,7	keramická dlažba	A	vnitřní VC omítka stuková + malba	vnitřní VC omítka stuková + malba
1.14	mytí nádob	7,8	keramická dlažba	A	vnitřní VC omítka stuková + malba	vnitřní VC omítka stuková + malba
1.15	kuchyně	49,8	keramická dlažba	A	vnitřní VC omítka stuková + malba	vnitřní VC omítka stuková + malba
1.16	chodba	11,1	keramická dlažba	A	vnitřní VC omítka stuková + malba	vnitřní VC omítka stuková + malba
1.17	zářeví	5,8	keramická dlažba	A	vnitřní VC omítka stuková + malba	vnitřní VC omítka stuková + malba
1.18	řezání zeleniny	7,8	keramická dlažba	A	vnitřní VC omítka stuková + malba	vnitřní VC omítka stuková + malba
1.19	lednice	7,5	keramická dlažba	A	vnitřní VC omítka stuková + malba	vnitřní VC omítka stuková + malba
1.20	sklad nápojů	4,5	keramická dlažba	A	vnitřní VC omítka stuková + malba	vnitřní VC omítka stuková + malba
1.21	sklad	6	keramická dlažba	A	vnitřní VC omítka stuková + malba	vnitřní VC omítka stuková + malba
1.22	šálid	6	keramická dlažba	A	vnitřní VC omítka stuková + malba	vnitřní VC omítka stuková + malba
1.23	obaly	4,5	keramická dlažba	A	vnitřní VC omítka stuková + malba	vnitřní VC omítka stuková + malba
1.24	odpadky	4,7	keramická dlažba	A	vnitřní VC omítka stuková + malba	vnitřní VC omítka stuková + malba
1.25	šatna a deník místnost	11,2	keramická dlažba	A	vnitřní VC omítka stuková + malba	vnitřní VC omítka stuková + malba
1.26	koupelna	2,7	keramická dlažba	A	vnitřní VC omítka stuková + malba	vnitřní VC omítka stuková + malba
1.36	zářeví	7,6	keramická dlažba	A	vnitřní VC omítka stuková + malba	sklo
1.37	wc	1,8	keramická dlažba	A	vnitřní VC omítka stuková + malba	vnitřní VC omítka stuková + malba

LEGENDA MATERIÁLŮ

- zdivo POROTHERM 30 P+D – pevnost v tlaku 10 MPa
na tepelné izolační maltu POROTHERM TM – pevnost v tlaku 5 MPa
- zdivo POROTHERM 11,5 P+D – pevnost v tlaku 10 MPa
na maltu POROTHERM – pevnost v tlaku 5 MPa
- tvarovky pro ztracené bednění KB–BLOK KB Z–30
vyztužen vodorovnou výztuží a vytlité betonem B20
- prostý beton B20
- železobetonové schodiště
- nasypná zemina
- pávodní zemina
- tepelná izolace – fasádní polystyren EPS tl. 150mm
- OCELOVÝ ŽEBŘÍK KOTVENÝ DO ZDIVA
- VSTUP DO OBJEKTU – SCHŮCO
- PROSKLENÁ CHODBA – SCHŮCO (VIZ.DETAILY)
- DETAIL ZÁBRADLÍ (VIZ.DETAILY)

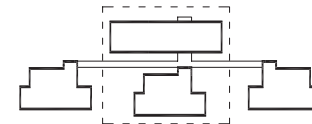

Zpracoval ŠTEPÁN NETREFA	Konzultant SEMERÁKOVÁ, BRABEC, VYORALOVÁ	Školní rok 2006/07	Fakulta stavební ČVUT
Předmět: ATELJÉROVÁ TVORBA 3		Datum	12/2006
Úloha: MATEŘSKÁ ŠKOLA – ROZTOKY U PRAHY		Meřítko	M 1:50
Vykres: PŮDORYS 1.NP – HOSPODÁŘSKÝ PAVILON		Číslo výkresu	2.