


ŘEZ A-A'

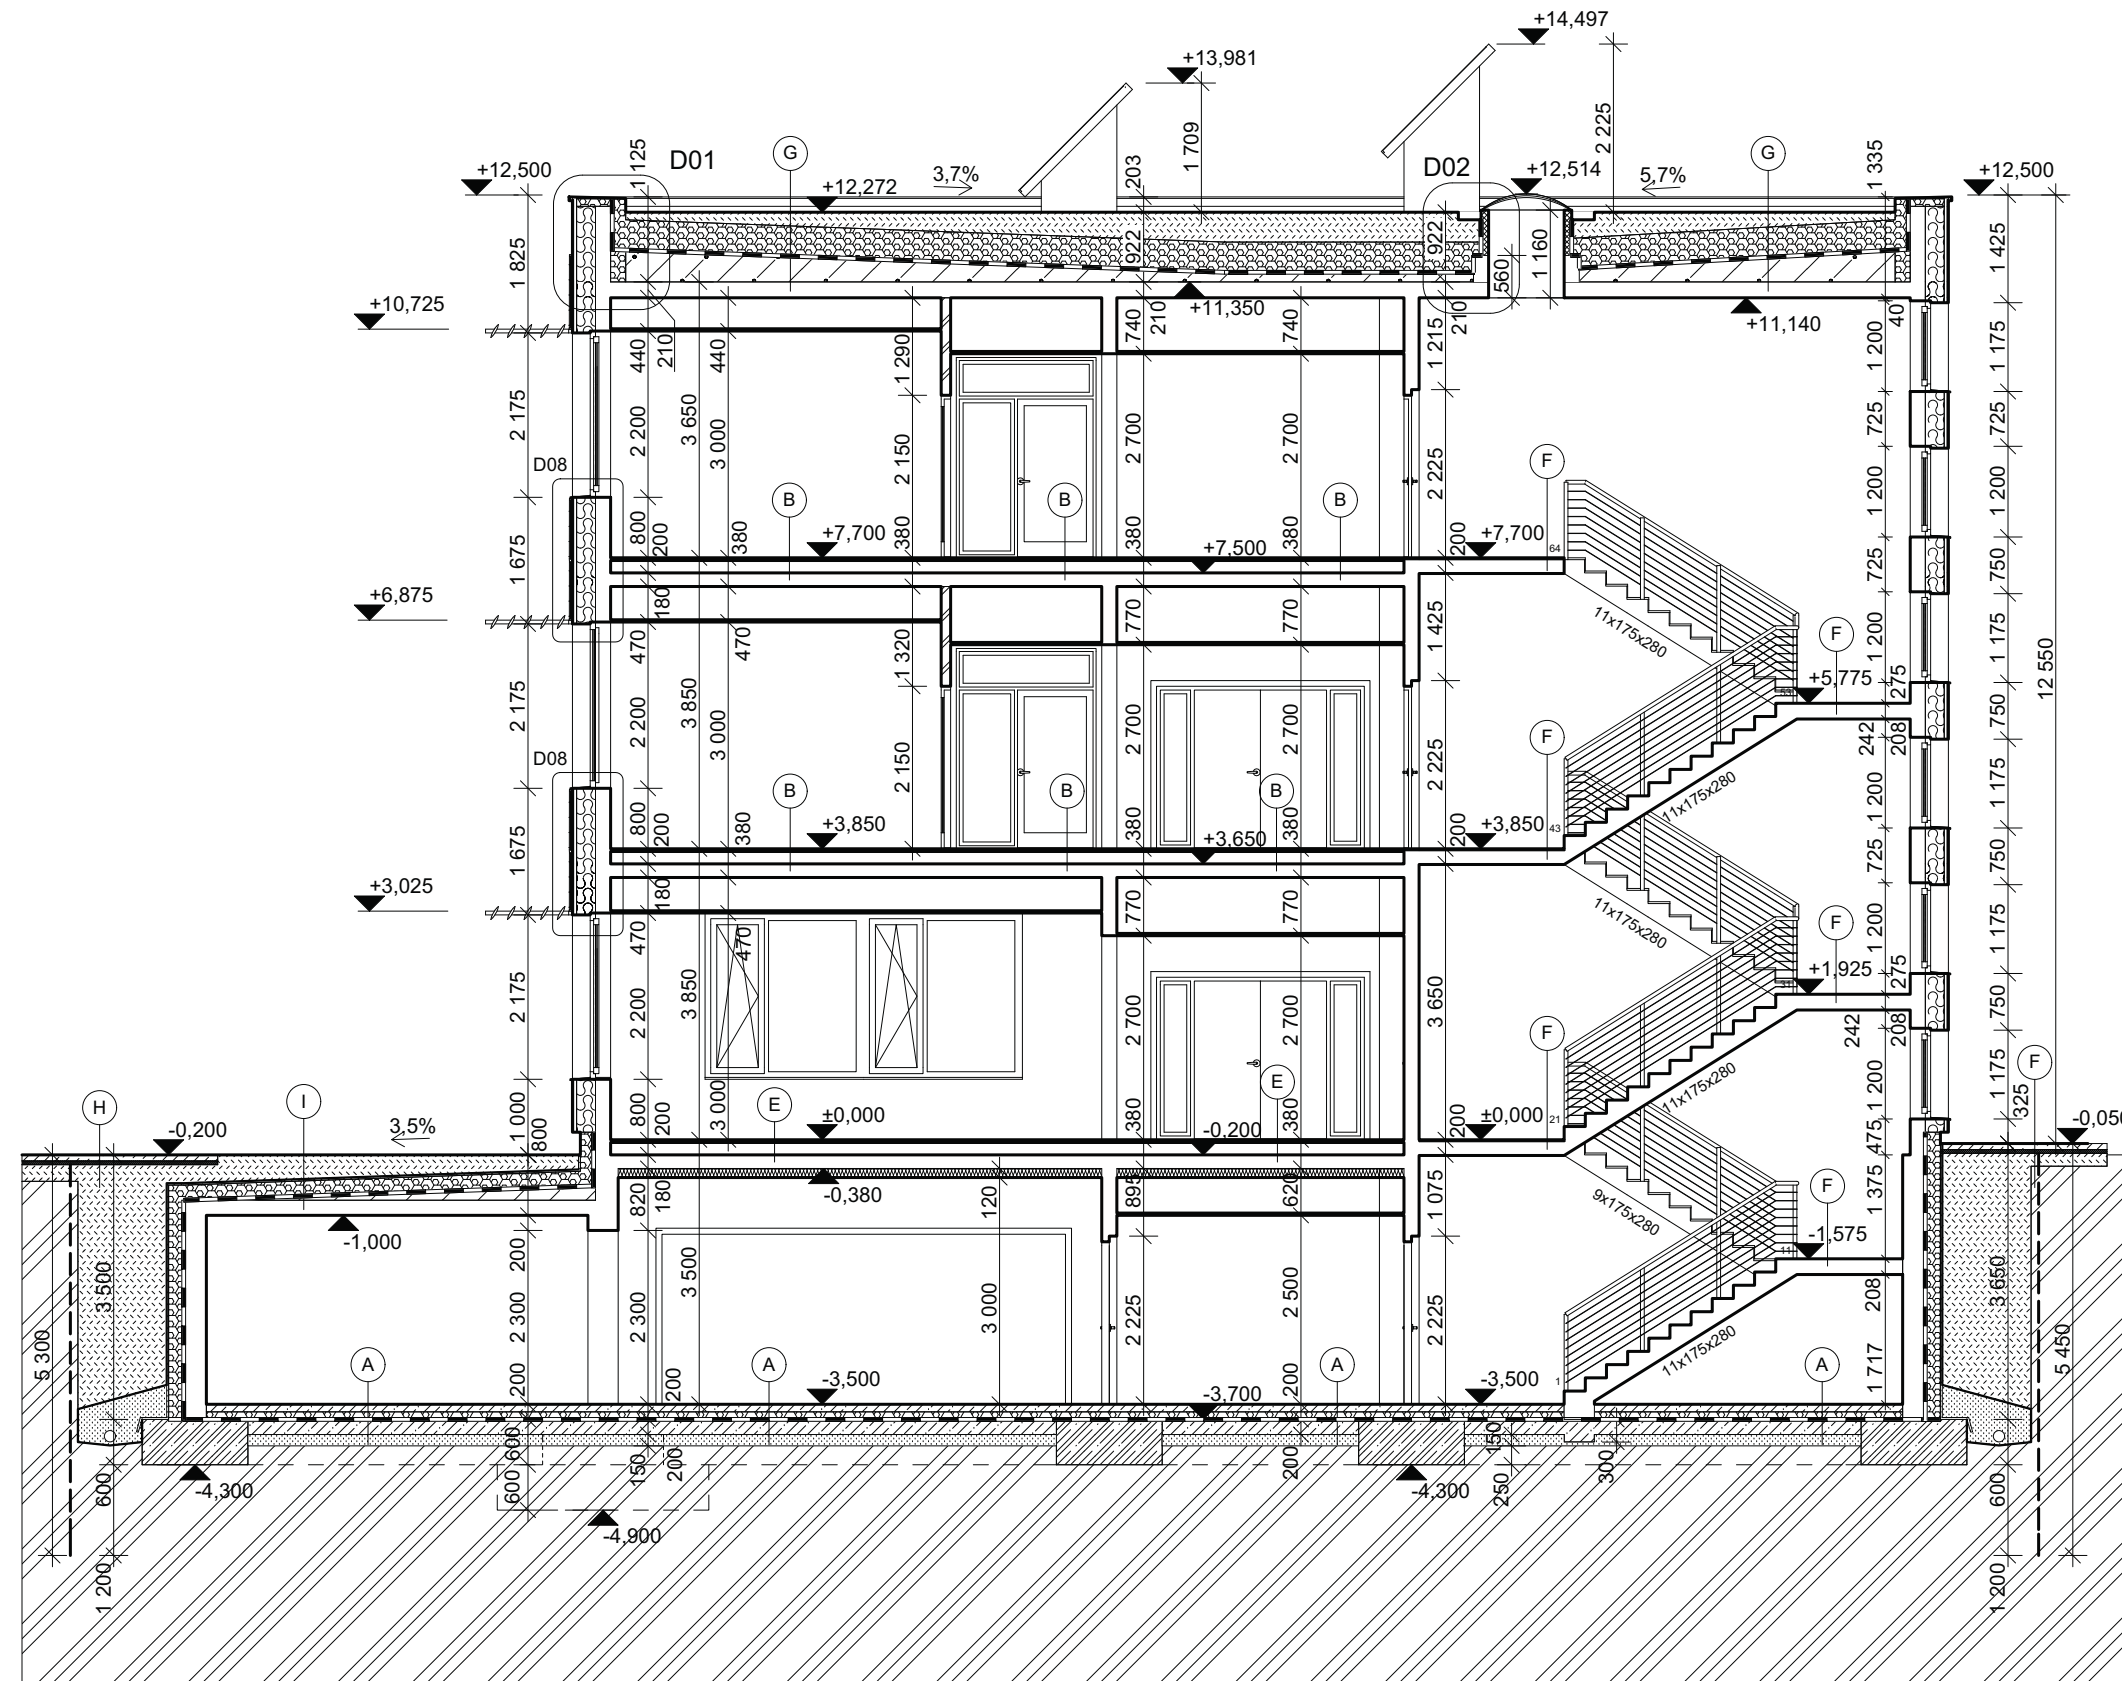

LEGENDA MATERIÁLŮ

- ŽELEZOBETON
BETON C 30/37 A OCEĽ B 500
- ŽELEZOBETONOVÉ ZÁKLADY
BETON C 30/37 A OCEĽ B 500
- ZDIVO POROTHERM 11,5 P+D - pevnost v tlaku 10 MPa
NA MALTU POROTHERM - pevnost v tlaku 5 MPa
- EXTRUDOVANÝ POLYSTYREN STYRODUR 3035 CS
(SUTERÉNNÍ STĚNA 200 mm, STŘECHA 350 mm)
- TEPELNÁ IZOLACE
ORSIL HARDSIL - TL. 250 mm
- HYDROIZOLACE - ELASTEK A GLASTEK 40 SPECIAL
MINERAL (ZELENÁ STŘECHA ELASTEK 50 GARDEN)
- PERLITBETON
SPÁDOVÁ VRSTVA
- PŮVODNÍ ZEMINA
- NASYPANÁ ZEMINA
- ZHUTNĚNÝ ŠTĚRKOVÝ OBSYP



±0,000= 224,200 (VÝŠKOVÝ SYSTÉM: Bpv)

Vypracoval: ŠTĚPÁN NETREFA	Konzultanti: Ing.arch. Jitka Paroubková Prof.Ing. Jiří Witzany, DrSc.	Školní rok: 2008/09	FAKULTA STAVEBNÍ ČVUT
Předmět: DIPLOMOVÁ PRÁCE			Datum: 5/2009
Název: ADMINISTRATIVNÍ BUDOVA			Měřítko: 1:100
Výkres: ŘEZ A-A'			Výkres: B.9