


INTERIÉR - VSTUPNÍ HALA / RECEPCE / VZORKOVNA

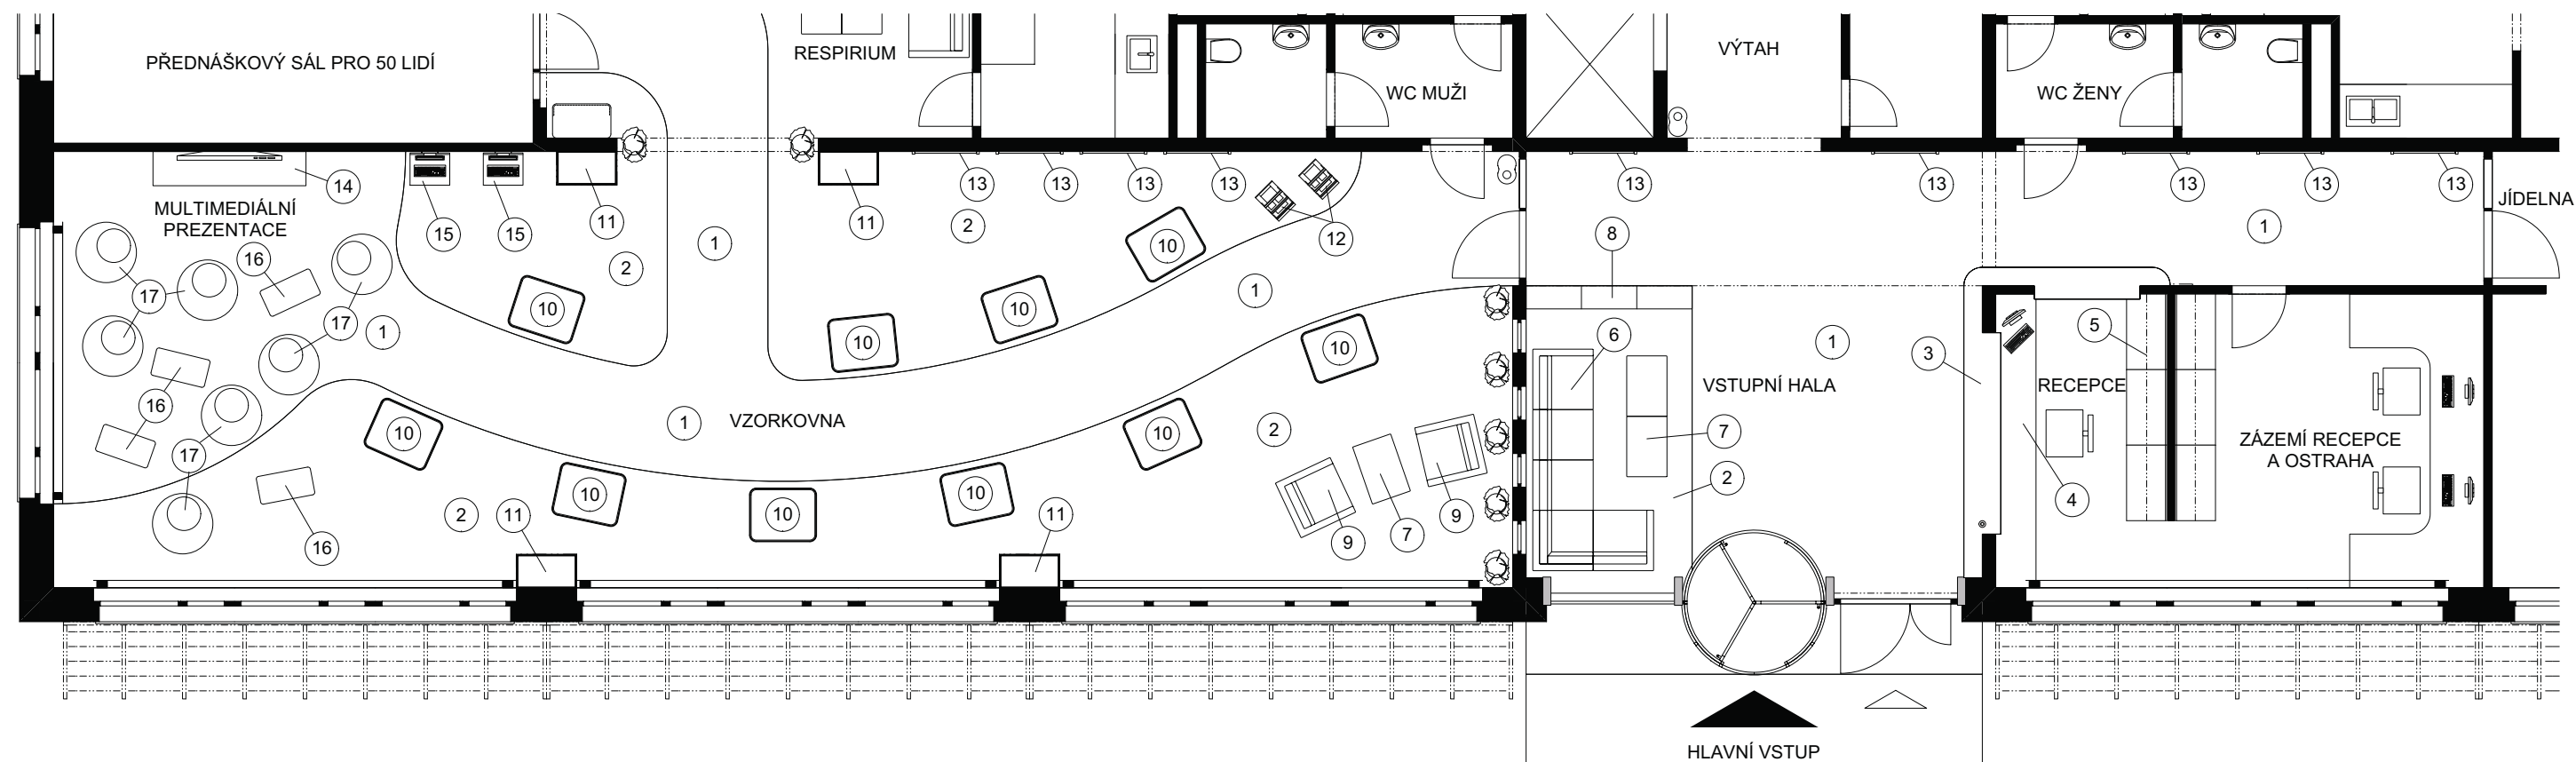

LEGENDA:

- ① PODLAHOVÁ KRYTINA MARMOLEUM FRESCO BLUE HEAVEN 3828
- ② PODLAHOVÁ KRYTINA MARMOLEUM FRESCO NATURAL COM 3846
- ③ RECEPCE OBLOŽENA LAMINÁTEM S NEREZOVÝMI PROUŽKY, PRACOVNÍ DESKA Z MAHAGON
- ④ KANCELÁŘSKÉ POLOHOVATELNÉ KŘESLO LÁTKOVÉ PRACOVNÍ STŮL - POVRCH MAHAGON
- ⑤ ZAVĚŠENÉ SKŘÍŇKY V RECEPCI ŽLUTO-ORANŽOVÁ BARVA A MATNÉ SKLO
- ⑥ POHOVKA PATIO BELLINI HNĚDÝ UMĚLÝ RATAN A BÉŽOVÁ LÁTKA
- ⑦ KONFERENČNÍ STOLEK PATIO BELLINI HNĚDÝ UMĚLÝ RATAN A KRYCÍ SKLO
- ⑧ SKŘÍŇKA NA PROSPEKTY A ČASOPISY WOGG SHELF SYSTEM, BARVA ČERNÁ A BÍLÁ
- ⑨ KŘESLO PATIO BELLINI HNĚDÝ UMĚLÝ RATAN A BÉŽOVÁ LÁTKA
- ⑩ VÝSTAVNÍ BOXY PRO VZORKY - LAMINÁTOVÉ ŽLUTO-ORANŽOVÉ, U PODLAHY NEREZOVÝ PRUH, HORNÍ KRYT MATNÉ SKLO, UVNITŘ OSVĚTLENÍ
- ⑪ VÝSTAVNÍ BOX VIZ. VÝŠE, DOPLŇNĚN O SKLENĚNOU OCHRANNOU UZAMYKATELNOU VYTRÍNU
- ⑫ STOJAN NA PRODUKTOVÉ LETÁKY, KATALOGY NEREZOVÉ PŘEVODNÍ
- ⑬ PLAKÁTY V NEREZOVÉM RÁMU ZAVĚŠENÉ NA ZDI POD OSVĚTLENÍM
- ⑭ TELEVIZNÍ STOLEK WOGG SIDEBORD BARVA ČERNÁ LESKLÁ
- ⑮ ZAVĚŠENÝ INFORMAČNÍ STOLEK PRO PC ŽLUTÁ BARVA, NEREZOVÉ DOPLŇKY
- ⑯ KOŽENÉ SEDÁTKO BEZ OPĚRADLA TMAVĚ HNĚDÁ BARVA
- ⑰ SEDACÍ PYTEL NAPLNĚN KULIČKAMI STYROPOR BAREVNÉ PŘEVODNÍ: ORANŽOVÁ, MODRÁ, ZELENÁ



- ⑥ ⑦ ⑨ POHOVKA, KŘESLO A KONFERENČNÍ STOLEK PATIO BELLINI CARTAGENA BARVA: HNĚDÝ UMĚLÝ RATAN A BÉŽOVÁ LÁTKA

- ⑧ SKŘÍŇKA NA PROSPEKTY A ČASOPISY WOGG 30 SHELF SYSTEM BARVA ČERNÁ, BÍLÉ DOPLŇKY (ILUSTRATIVNÍ OBRÁZEK)



±0,000= 224,200 (VÝŠKOVÝ SYSTÉM: Bpv)

Vypracoval: ŠTĚPÁN NETREFA	Konzultanti: Ing.arch. Jitka Paroubková	Školní rok: 2008/09	FAKULTA STAVEBNÍ ČVUT	
Předmět: DIPLOMOVÁ PRÁCE			Datum: 5/2009	
Název: ADMINISTRATIVNÍ BUDOVA			Měřítko: 1:100	
Výkres: INTERIÉR - VSTUPNÍ HALA / RECEPCE / VZORKOVNA			Výkres: C.4	

