


INTERIÉR - UMĚLÉ OSVĚTLENÍ

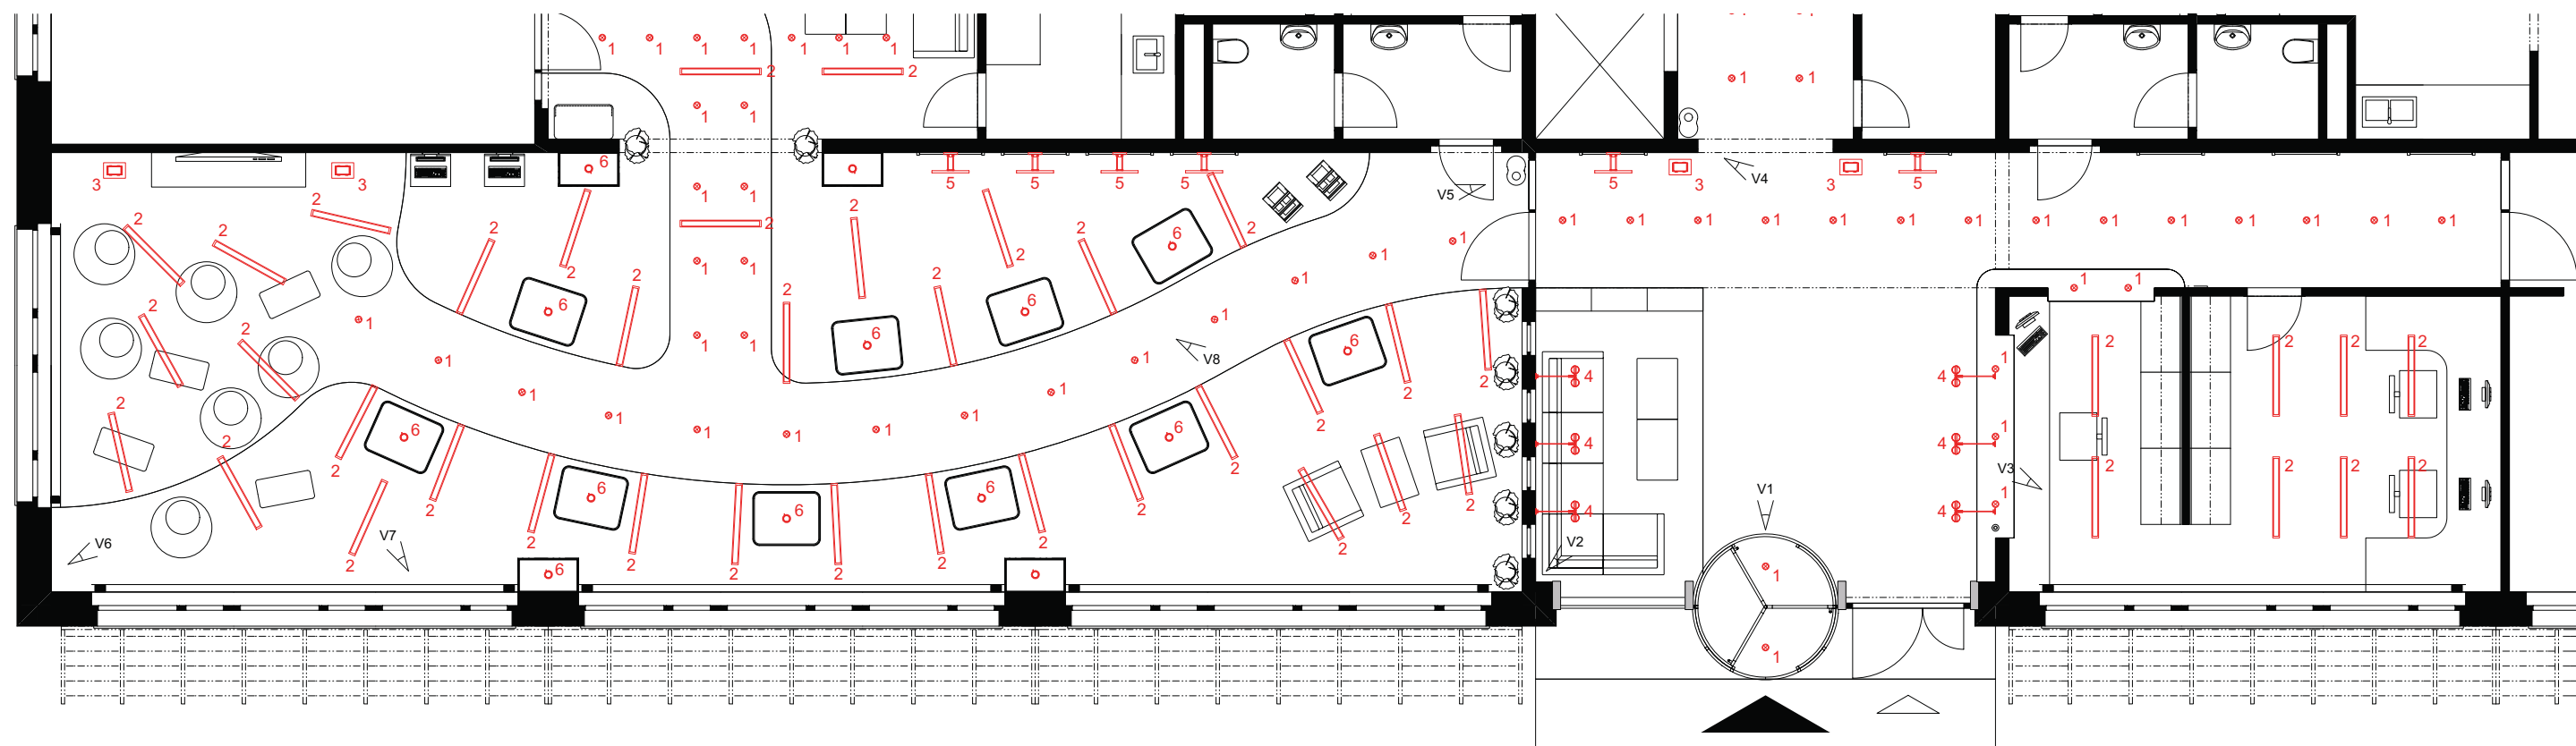

LEGENDA SVĚTEL:



BODOVÉ POZIČNÍ SVÍTIDLO
výrobce: ERCO
název: PANARC CORRIDOR
světlo: 2x TC-L 18W ECG
materiál: nerez
rozměry: Ø 330 x 95 mm



ZÁŘIVKOVÉ STROPNÍ SVÍTIDLO
výrobce: TECHNOLUX
název: DOPP
světlo: zářivka G5 54W
materiál: nerez, matné sklo
rozměry: 1180 x 41 x 75 mm



STOJANOVÉ SVÍTIDLO
výrobce: BELUX
název: TWILIGHT
světlo: halogen ES 230W + 4x 50W GU10
materiál: chrom, sklo
rozměry: 1880 x 325 x 230 mm



SVĚTLA NA ZEĎ - VSTUPNÍ HALA
výrobce: OCCHIO
název: SENTO PARETE DOPPIO C
světlo: halogen 4x 100W
materiál: nerez
rozměry: 300 x 600 mm




SVĚTLA NA ZEĎ - PLAKÁTY
výrobce: PAULMANN
název: GALERIA PATELLA
světlo: zářivka G5 8W
materiál: nerez, sklo
rozměry: 390 x 50 x 220 mm



SVĚTLO UVNITŘ BOXŮ
možnost použití 4 kusů zářivek
nebo 1 halogenový reflektor
- v rámci prezentačních boxů
vyrobených na zakázku
materiál: matné sklo
rozměry: 980 x 780 mm

V1-V8 POHLEDY VIZUALIZACE

POHLED Z GALERIE 3.NP DO VSTUPNÍ HALY

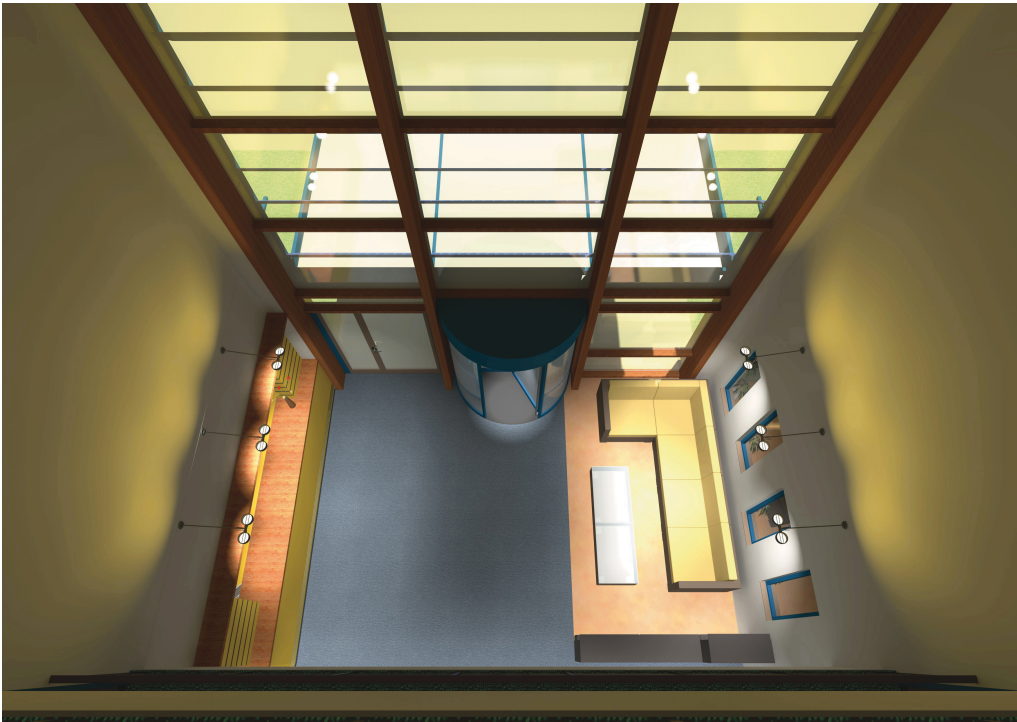

±0,000= 224,200 (VÝŠKOVÝ SYSTÉM: Bpv)

Vypracoval: ŠTĚPÁN NETREFA	Konzultanti: Ing.arch. Jitka Paroubková	Školní rok: 2008/09	FAKULTA STAVEBNÍ ČVUT
Předmět: DIPLOMOVÁ PRÁCE	Název: ADMINISTRATIVNÍ BUDOVA	Datum: 5/2009	Měřítka: 1:100
Výkres: INTERIÉR - UMĚLÉ OSVĚTLENÍ		Výkres: C.5	