


VÝKRES TVARU 1.NP M 1:150

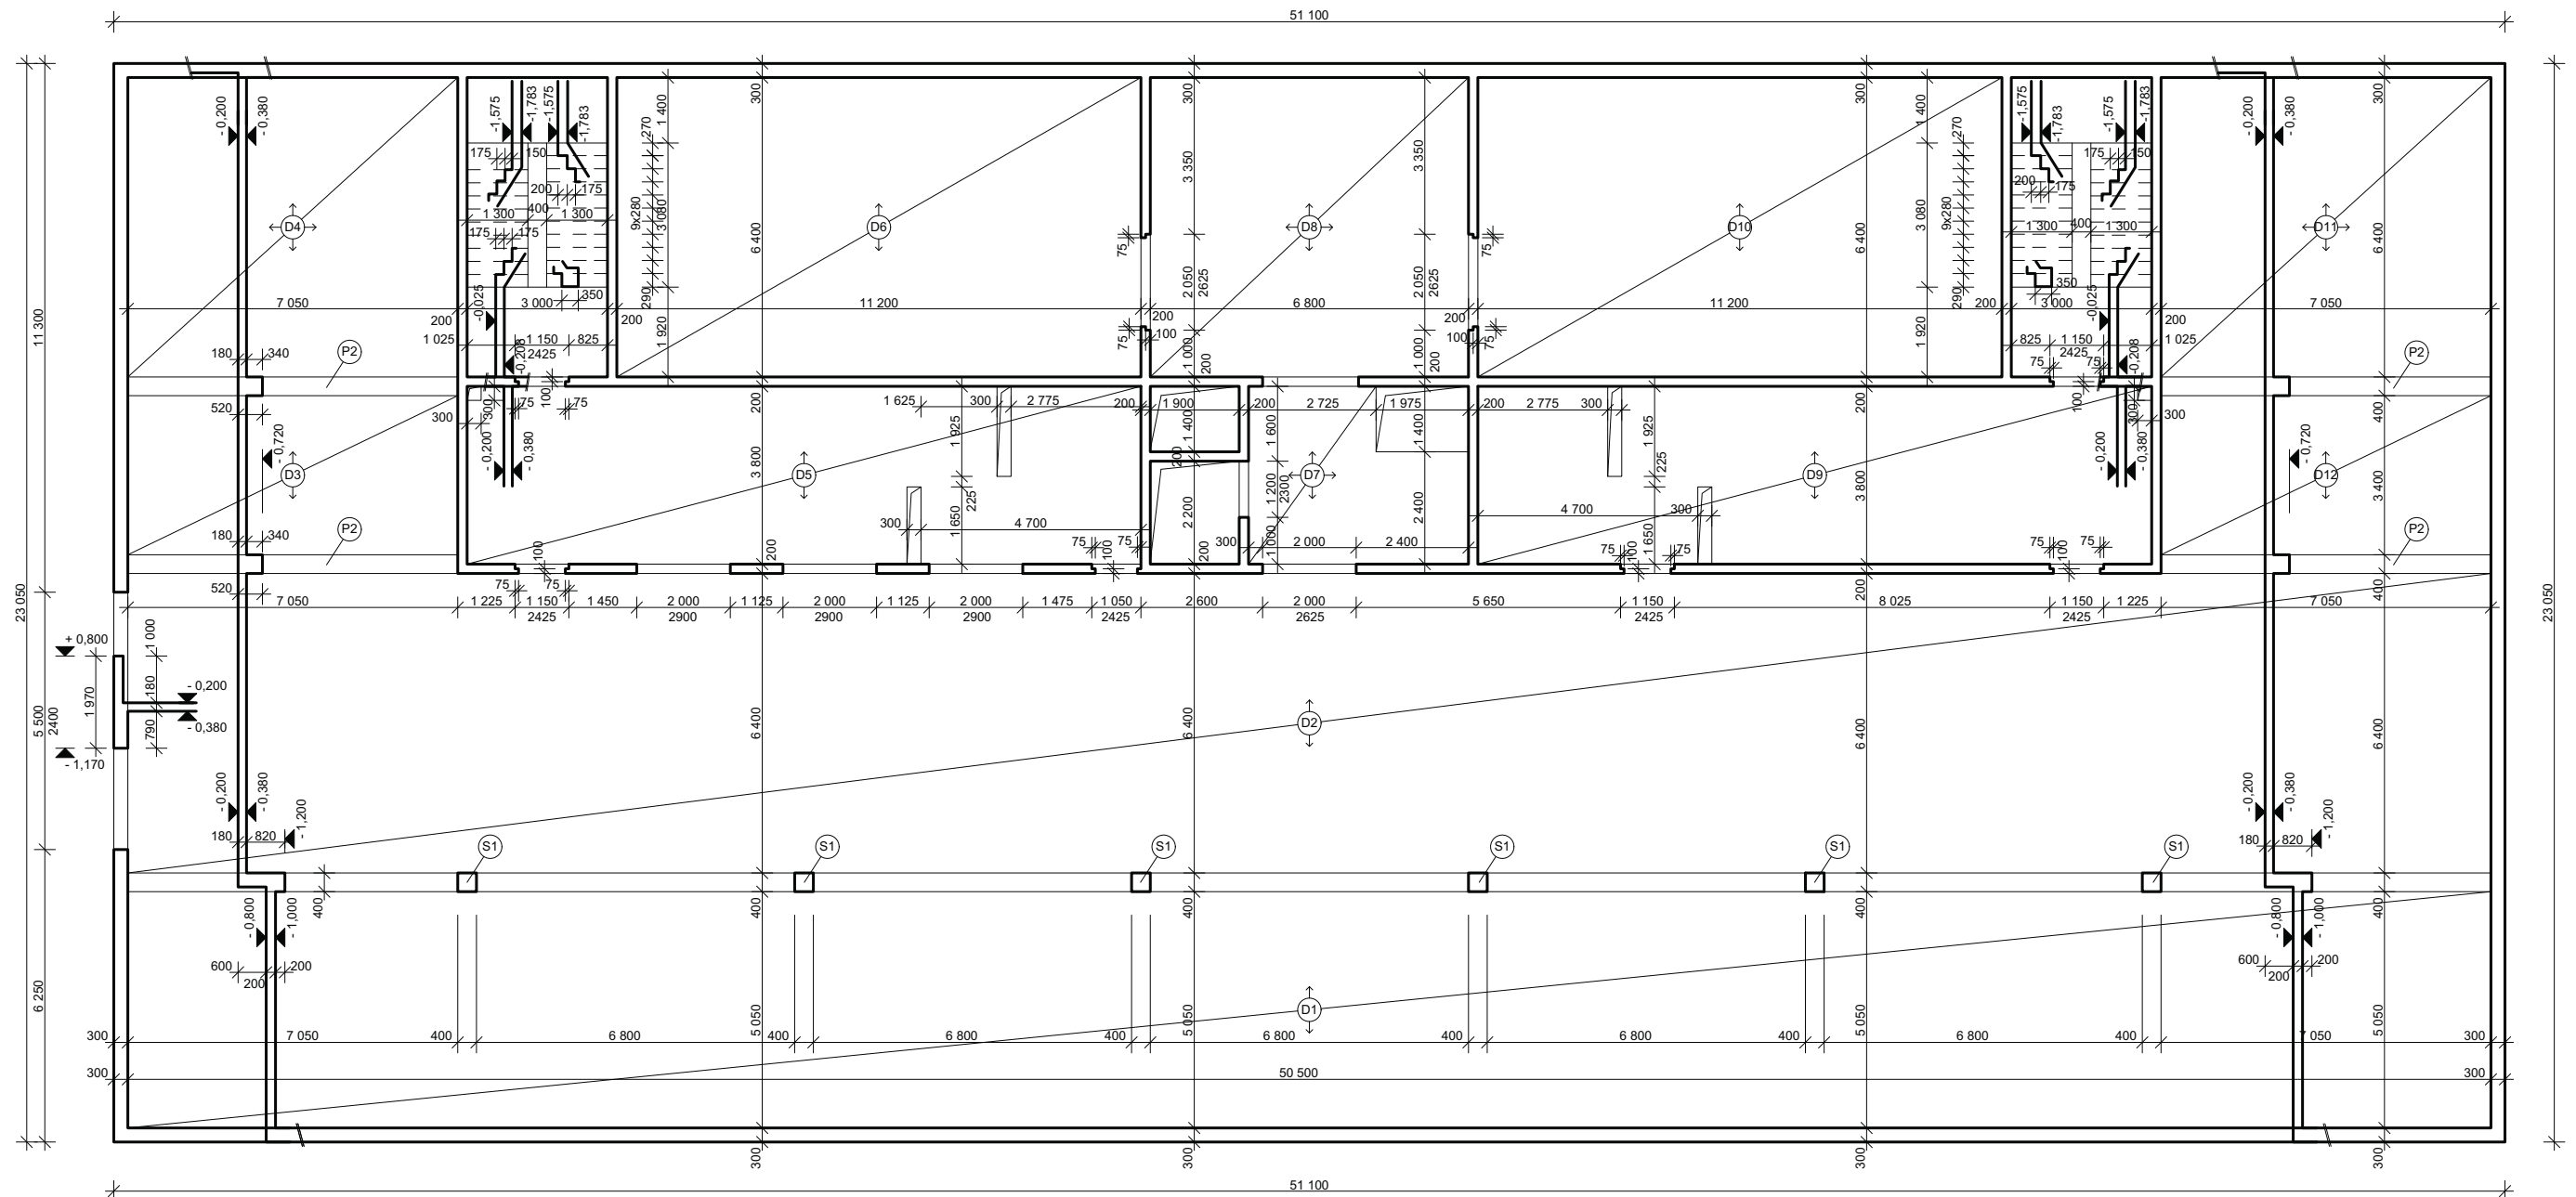

±0,000= 224,200 (VÝŠKOVÝ SYSTÉM: Bpv)

| | | | |
|--------------------------------------|--|------------------------|---------------------------------|
| Vypracoval: ŠTĚPÁN NETREFA | Konzultanti: Ing.arch. Jitka Paroubková Ing. Iva Broukalová, Ph.D. | Školní rok: 2008/09 | FAKULTA STAVEBNÍ ČVUT |
| Předmět: DIPLOMOVÁ PRÁCE | | | Datum: 5/2009 |
| Název: ADMINISTRATIVNÍ BUDOVA | | | Měřítko: 1:100 TISK: 1:150 |
| Výkres: VÝKRES TVARU 1.NP | | | Výkres: D.1 |